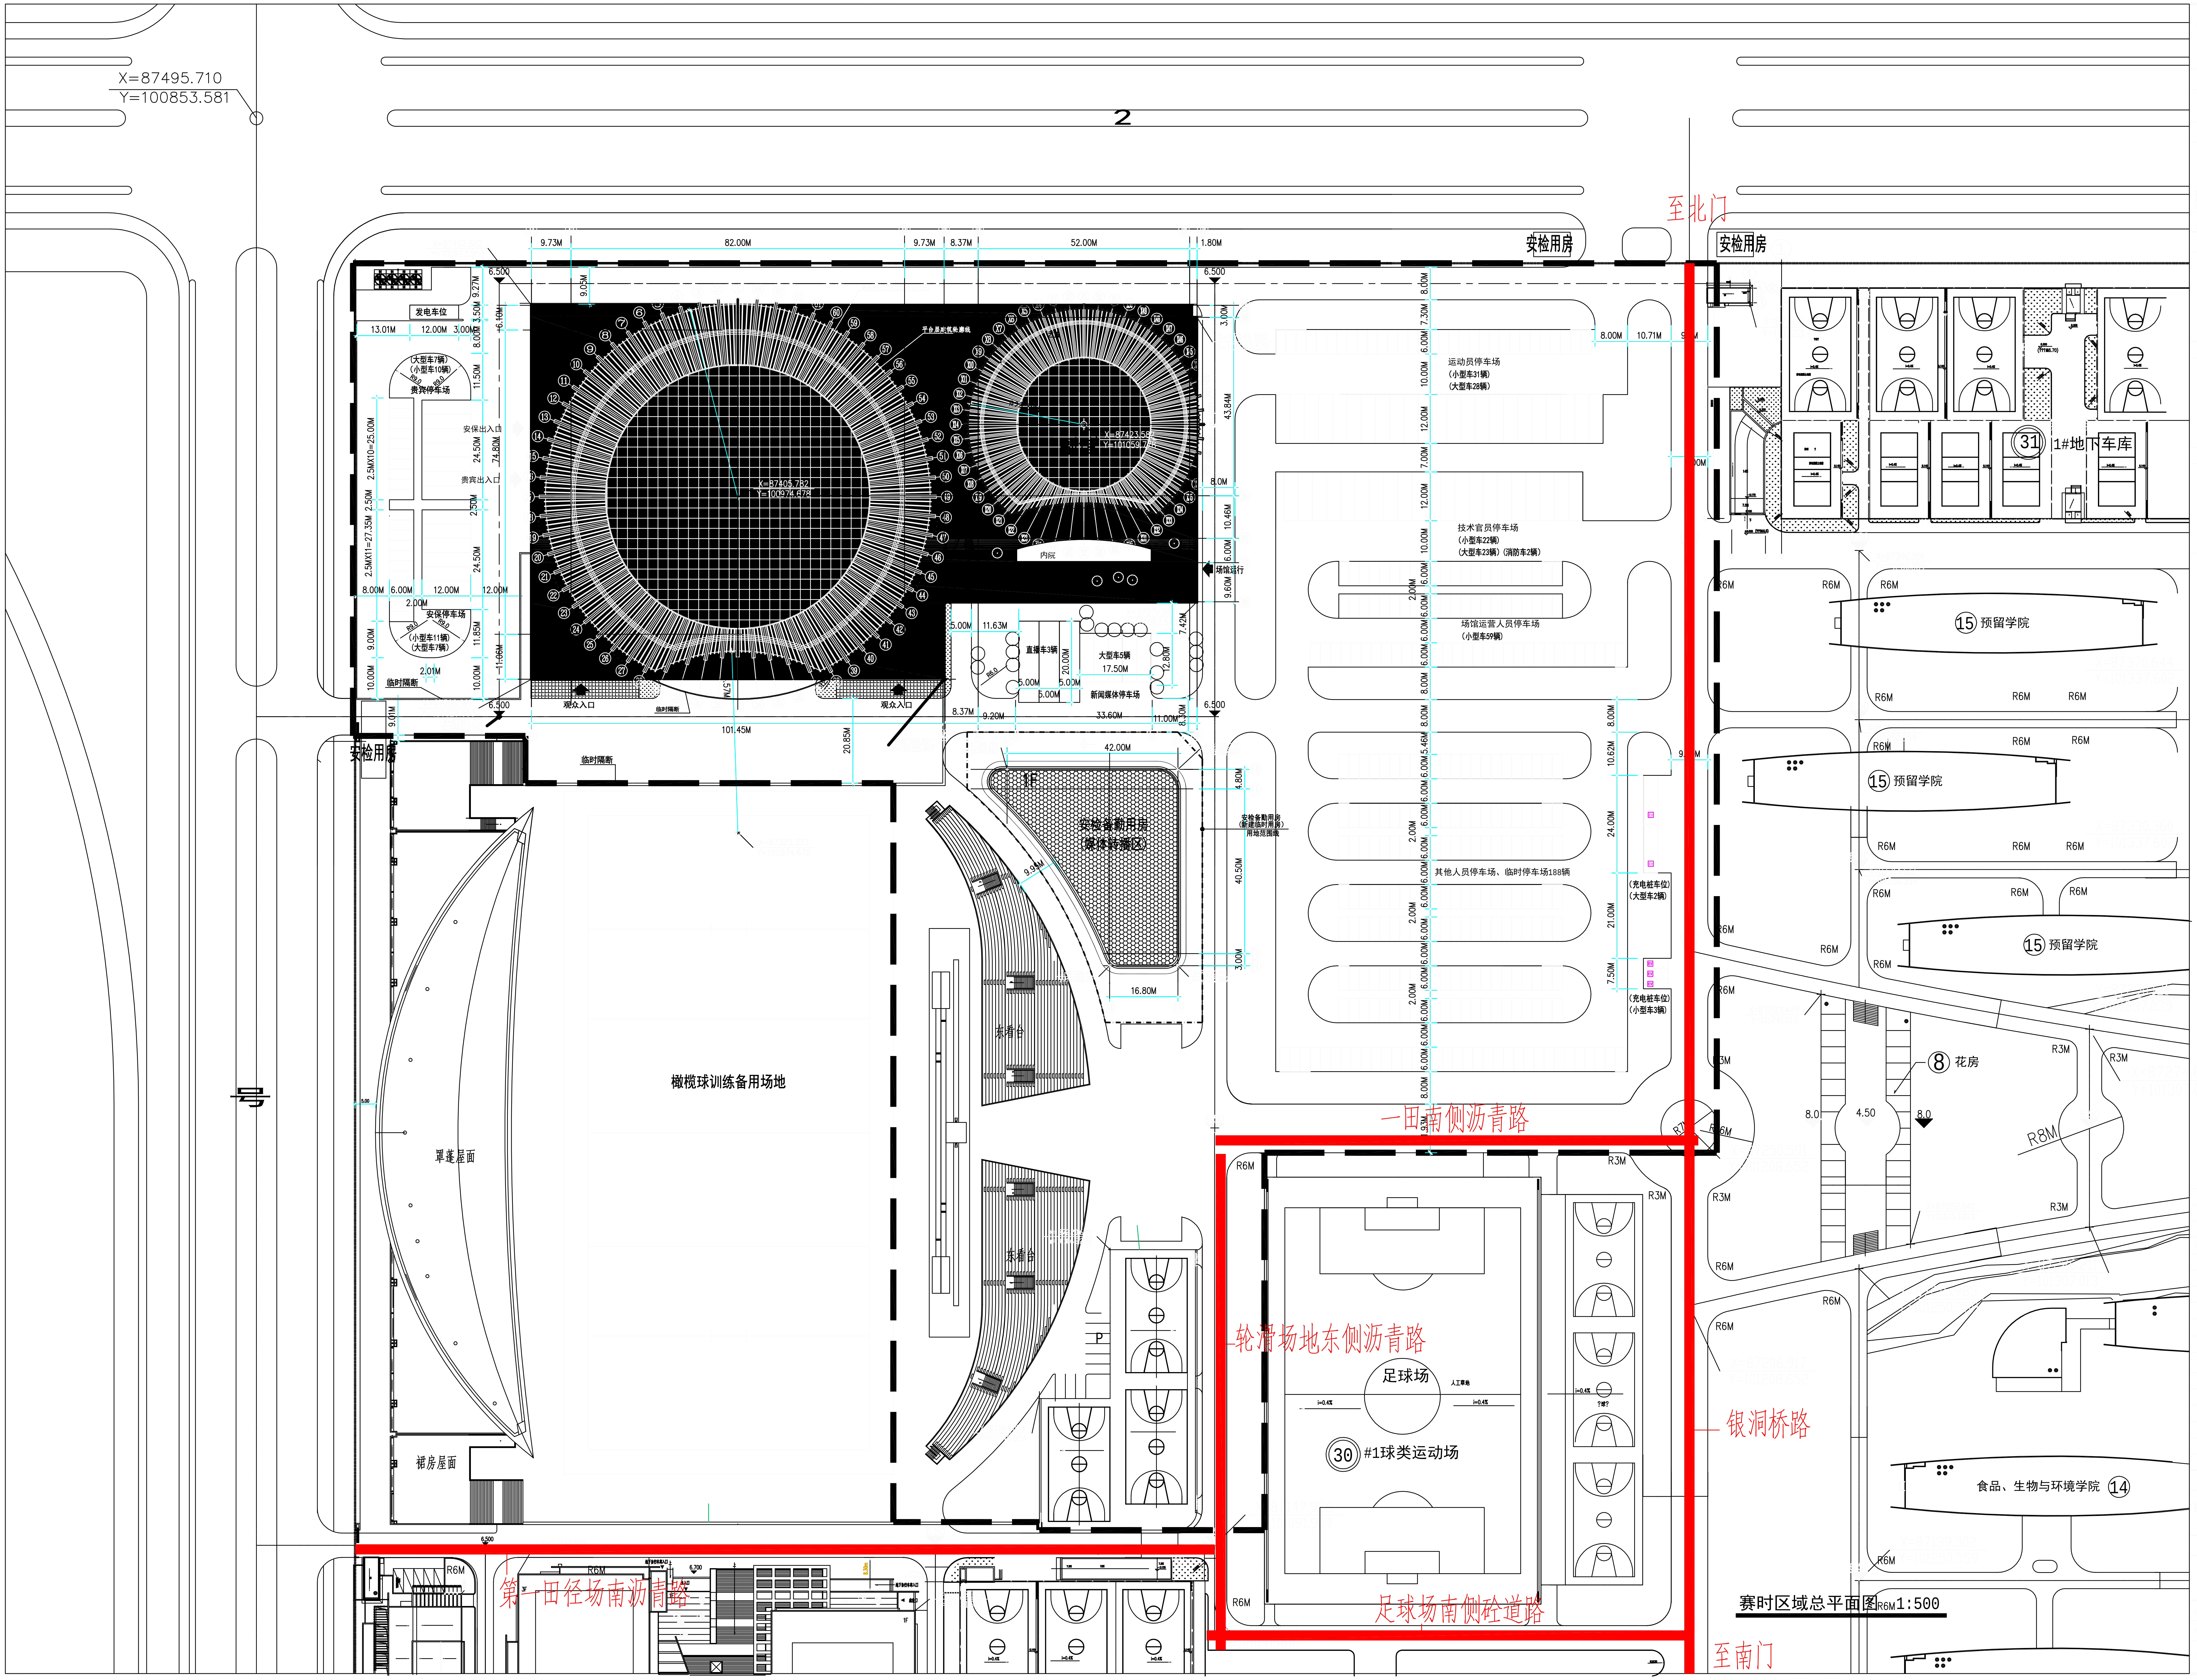
X=87495.710
Y=100853.581
2
号
至北门
安检用房
安检用房
安检用房
发电车位
贵宾停车场
(大型车7辆)
(小型车10辆)
安保出入口
贵宾出入口
安保停车场
(小型车11辆)
(大型车7辆)
临时隔断
观众入口
观众入口
内院
场馆通行
直播车3辆
大型车5辆
新闻媒体停车场
安检备勤用房
(媒体转播区)
1F
安检备勤用房
(新建临时用房)
用地范围线
运动员停车场
(小型车31辆)
(大型车28辆)
技术官员停车场
(小型车22辆)
(大型车23辆)(消防车2辆)
场馆运营人员停车场
(小型车59辆)
其他人员停车场、临时停车场188辆
(充电桩车位)
(大型车2辆)
(充电桩车位)
(小型车3辆)
EV
橄榄球训练备用场地
罩蓬屋面
裙房屋面
东看台
东看台
一田南侧沥青路
轮滑场地东侧沥青路
第一田径场南沥青路
足球场南侧砼道路
足球场
㉚ #1球类运动场
㉛ 1#地下车库
⑮ 预留学院
⑮ 预留学院
⑮ 预留学院
⑧ 花房
食品、生物与环境学院 ⑭
银洞桥路
至南门
9.73M
82.00M
9.73M
8.37M
52.00M
1.80M
13.01M
12.00M
3.00M
2.5MX10=25.00M
2.5MX11=27.35M
74.80M
24.50M
101.45M
20.85M
42.00M
40.50M
16.80M
6.500
R6M
R3M
R8M

赛时区域总平面图 1:500